

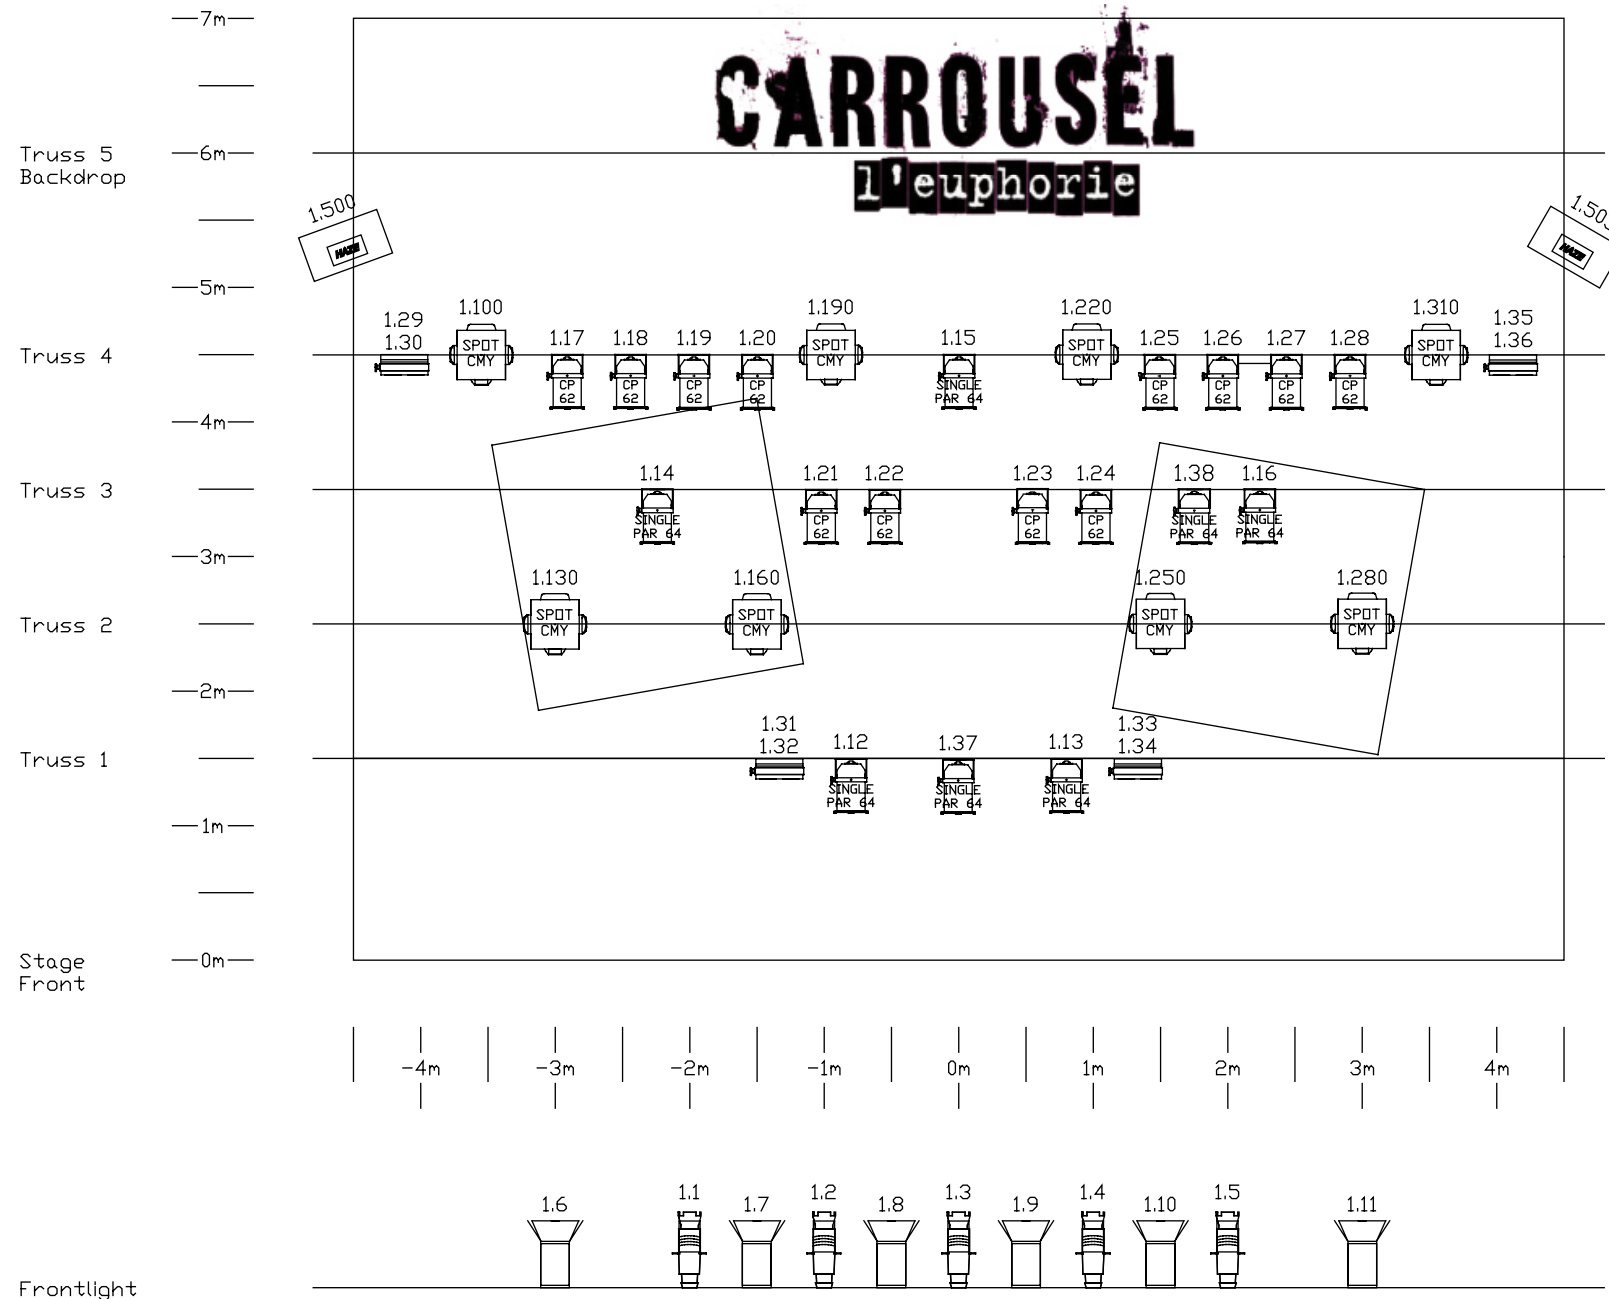
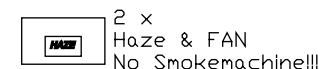
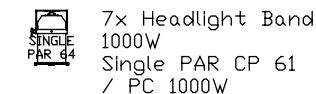
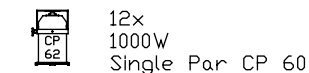
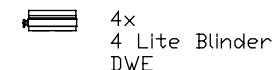


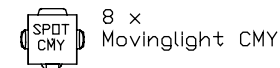

Légende

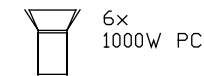

DMX Linie 1: Lumière de la scène/salle
DMX Linie 2: Lumière CARROUSEL

cb

CHRIGU BLUM
LICHT & BÜHNENDESIGN
+41 79 920 44 14
info@chrigublum.ch
www.chrigublum.ch

CARROUSEL | PLAN DU FEU | v. 16.12.14